




# Tagespflege

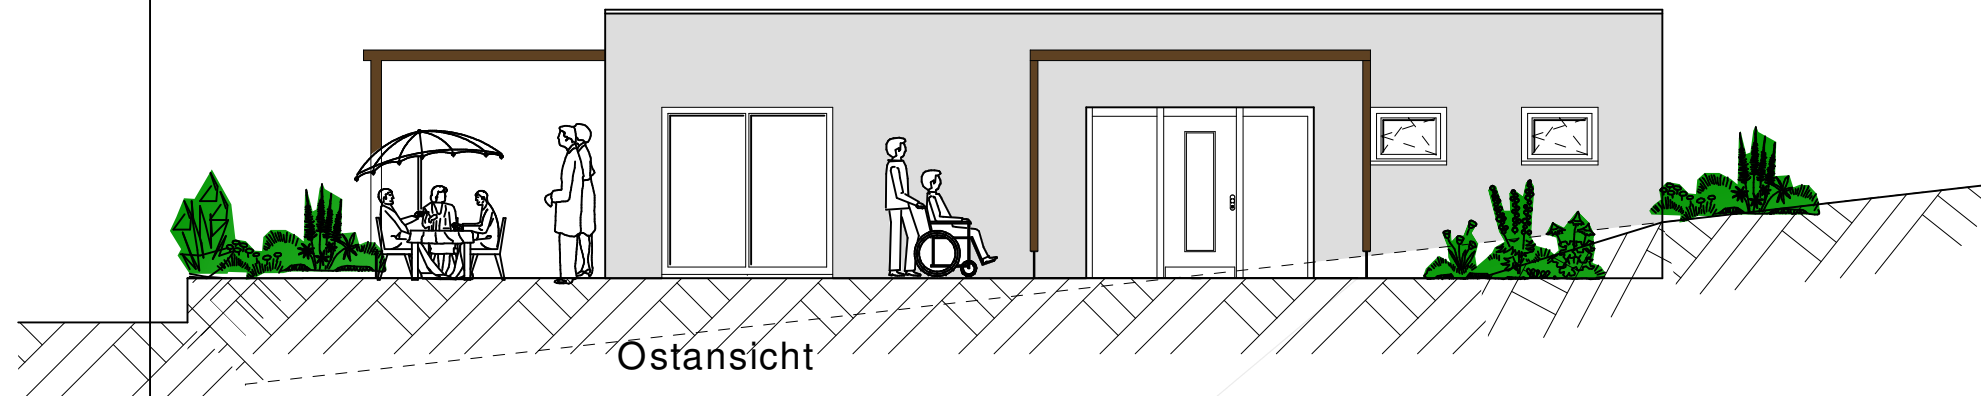

Ostansicht

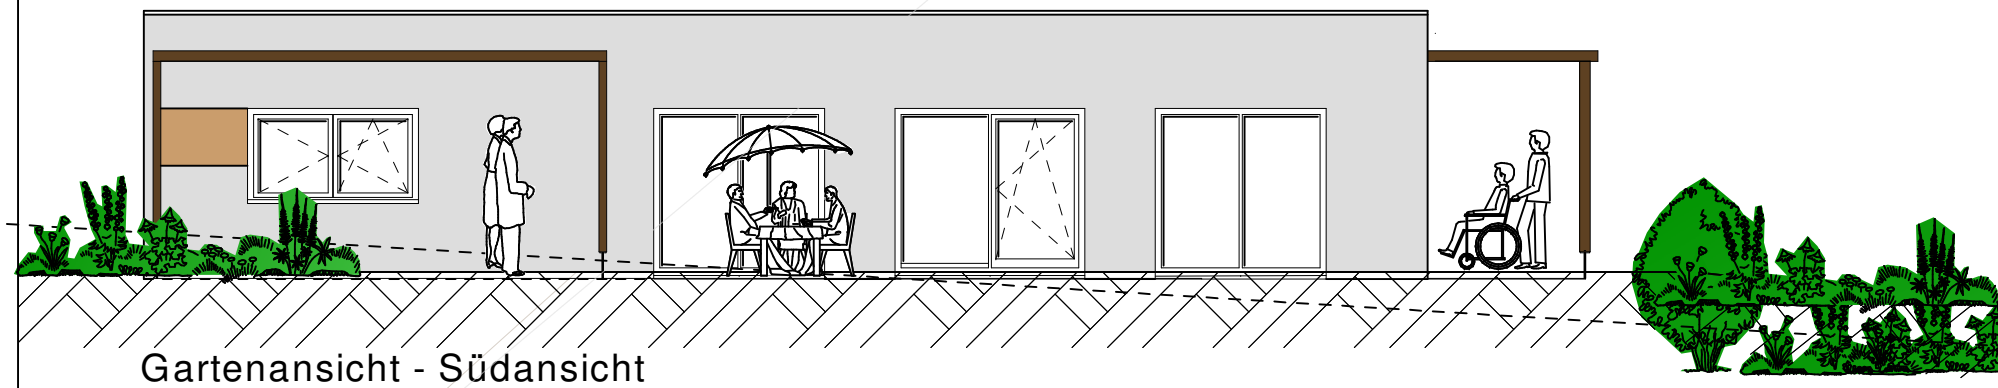

Gartenansicht - Südansicht

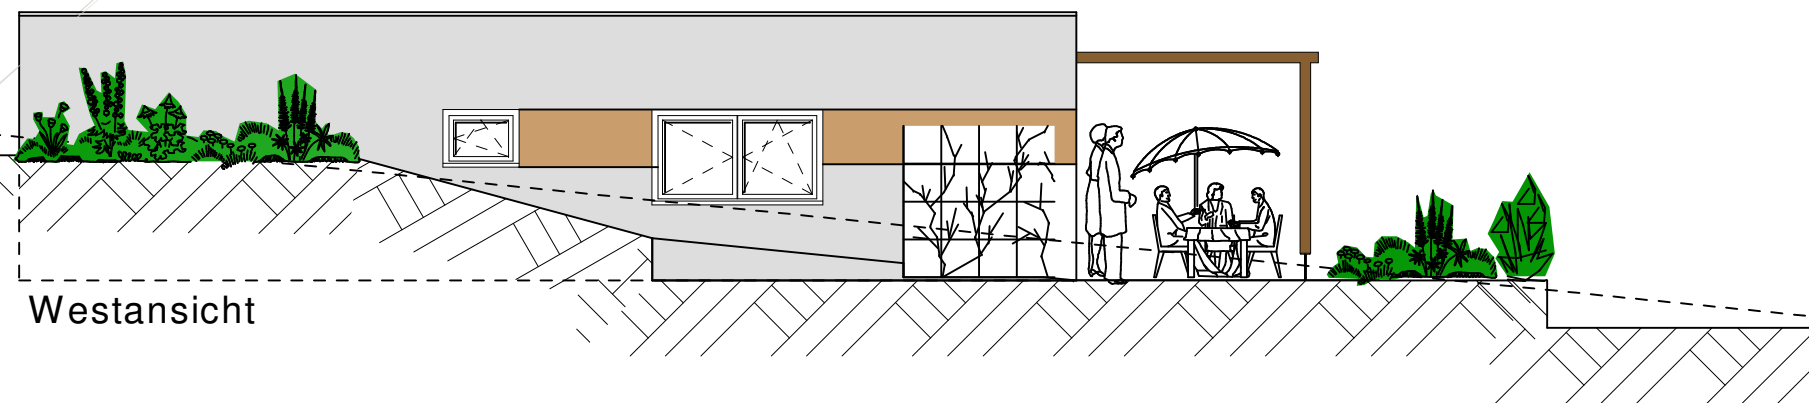

Westansicht

Sämtliche Maß- und Höhenangaben sind vor Ort zu prüfen!

Tagespflege Rasdorf		
BAUSTELLE	Ondra Architektur	
Gemeinde: Rasdorf	Neubau	
Anschrift: Helleweg	Bausanierung - Denkmalpflege	
Gemarkung: Rasdorf	Tanja Ondra	
Flur: 21	Steinauer Strasse 19	
Flurstück: 51/10	36399 Freiensteinau	
	Tel: 0 66 66 / 91 800 64	
	Fax: 0 66 66 / 91 800 65	
BAUHERRSCHAFT	PLANVERFASSER	
Bauherrngemeinschaft Kloman/Ewald/Stroh Großentaffer Str. 10a 36169 Rasdorf	freischaffende Architektin AKH Tanja Ondra Steinauer Strasse 19 36399 Freiensteinau	
	Tel: 0 66 66 / 91 800 64	
	Fax: 0 66 66 / 91 800 65	
	mail to: Ondra-Architektur@t-online.de	
Tagespflege		
DATUM / GEZ.	ÄNDERUNG	MASSSTAB
20.02.2017	Vorabzug B-Plan	1:200
		PROJEKT
		Rasdorf
		BLATT
		<b>6</b>