





Gartenansicht - Südansicht

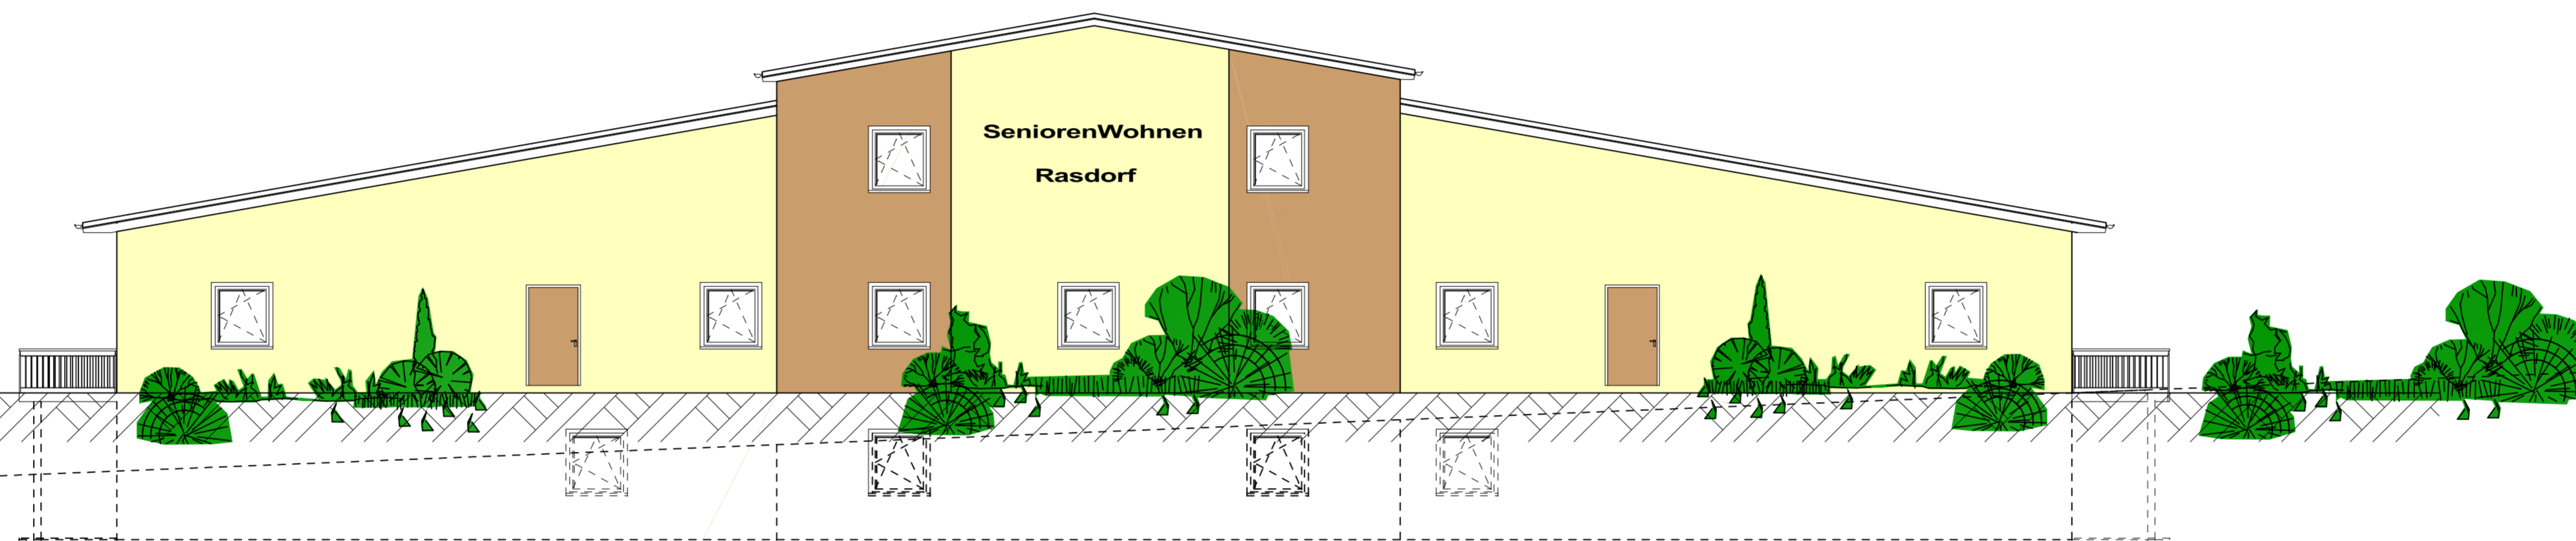

Strassenansicht - Nordansicht

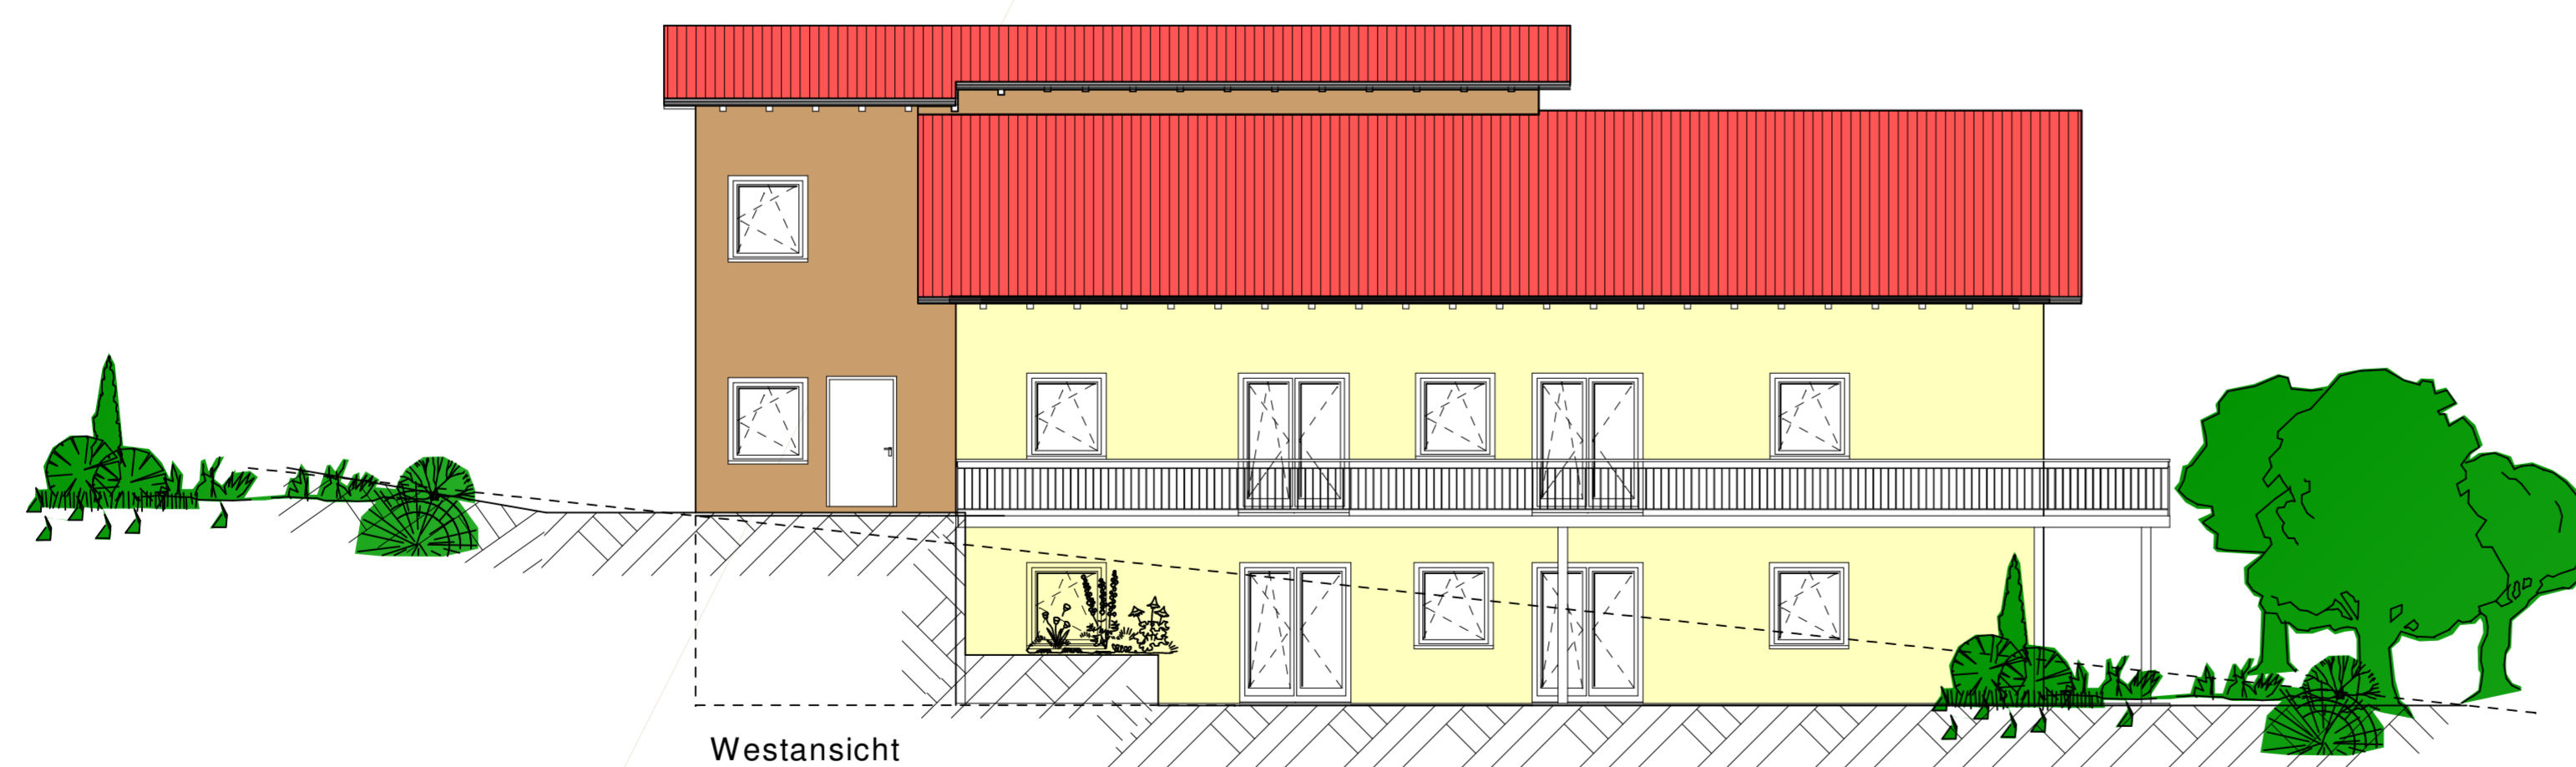

Westansicht

Sämtliche Maß- und Höhenangaben sind vor Ort zu prüfen!

| SeniorenWohnen Rasdorf | | |
|--|---|----------|
| BAUSTELLE | Ondra Architektur | |
| Gemeinde: Rasdorf | Neubau | |
| Anschrift: Heileweg | Bausanierung - Denkmalpflege | |
| Gemarkung: Rasdorf | Tanja Ondra Steinhauer Strasse 19 36399 Freiensteinau | |
| Fur: 21 | Tel: 0 66 66 / 91 800 64 | |
| Furstück: 51/10 | Fax: 0 66 66 / 91 800 65 | |
| BAUHERSCHAFT | PLANVERFASSER | |
| Bauherrengemeinschaft Klammann/Ewald/Stroh Grodenhofes Str. 10a 36169 Rasdorf | Freischaffende Architektin AKH Tanja Ondra Steinhauer Strasse 19 36399 Freiensteinau | |
| | Tel: 0 66 66 / 91 800 64 | |
| | Fax: 0 66 66 / 91 800 65 | |
| | mailto: fo: Ondra-Architektur@t-online.de | |
| Ansichten SeniorenWohnen | | |
| DATUM / GEZ. | ÄNDERUNG | MASSSTAB |
| 20.02.2017 | Vorbereitung B-Plan | 1:200 |
| | | PROJEKT |
| | | Rasdorf |
| | | BLATT |
| | | 4 |