
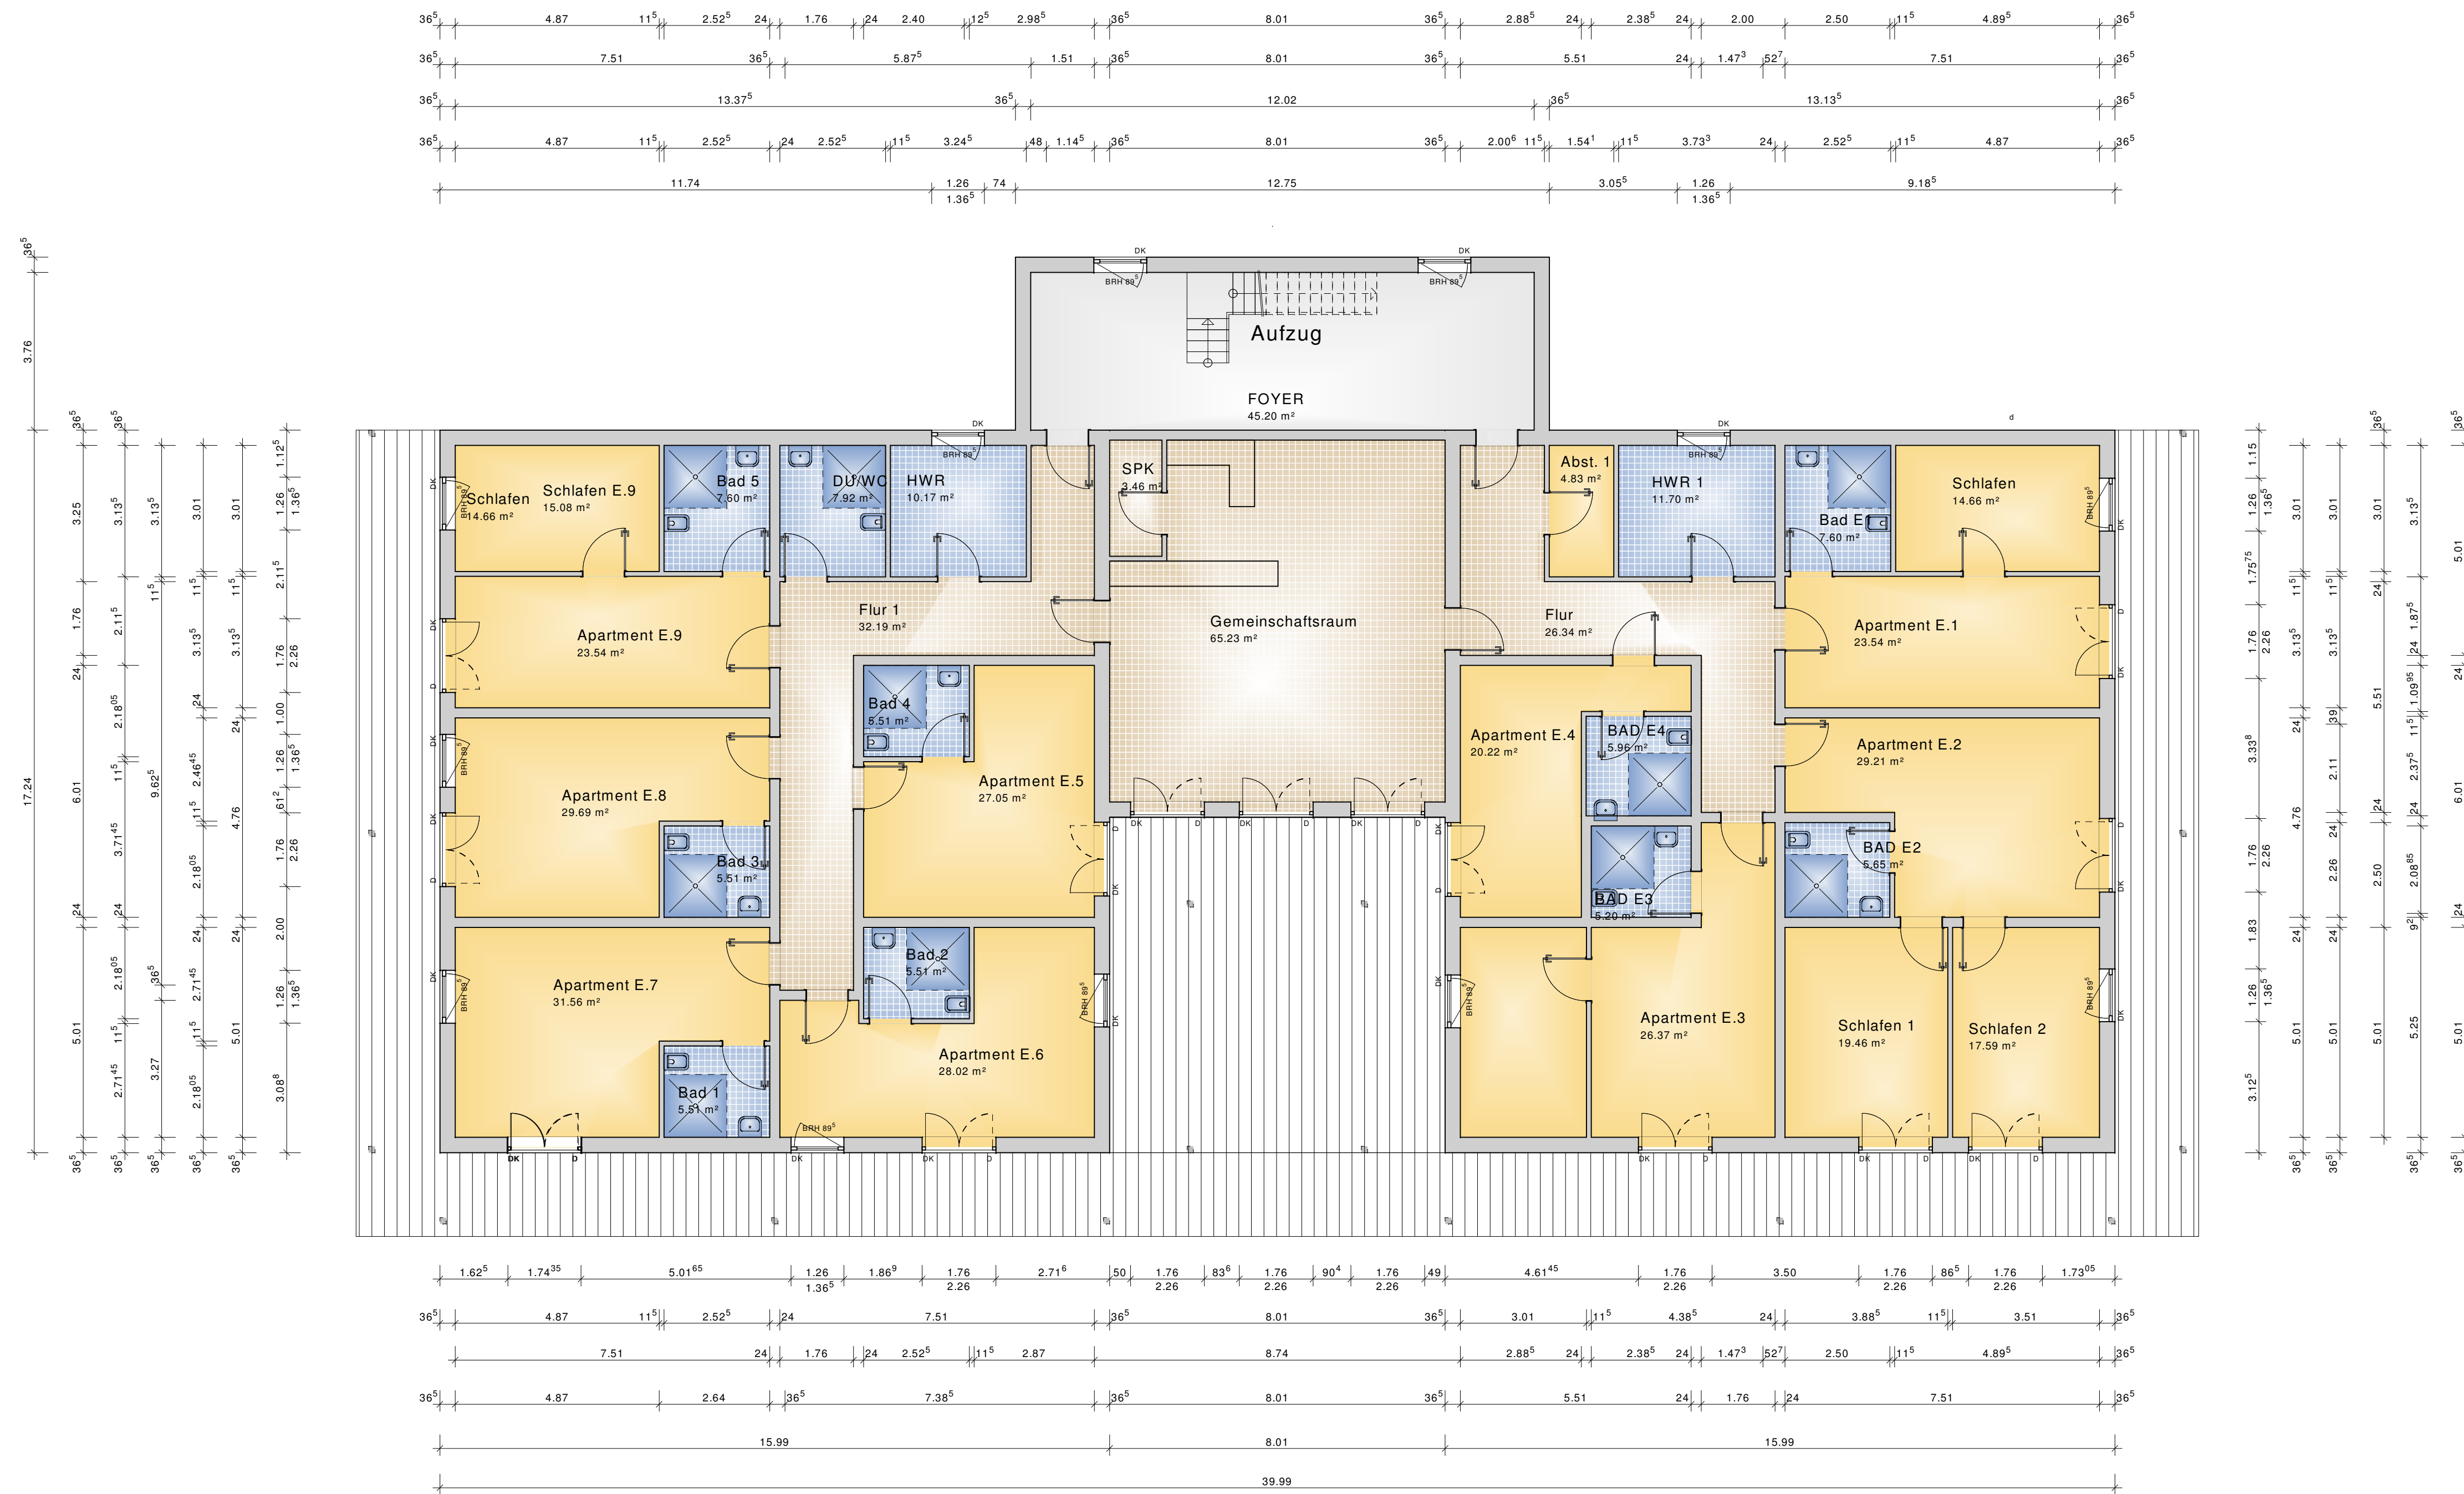


# Erdgeschoss

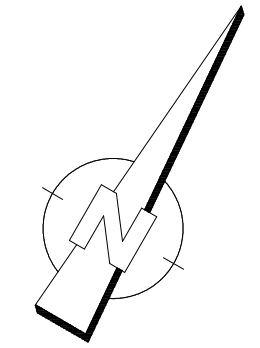

Sämtliche Maß- und Höhenangaben sind vor Ort zu prüfen!

SeniorenWohnen Rasdorf	
BAUSTELLE	Ondra Architektur
Gemeinde: Rasdorf	Neubau
Anschrift: Helweg	Bausanierung - Denkmalpflege
Gemarkung: Rasdorf	Tanja Ondra
Flur: 21	Steinwälder Strasse 19
Flurstück: 51/10	36399 Freiensteinau
	Tel: 0 66 66 / 91 800 64
	Fax: 0 66 66 / 91 800 65
BAUHERRSCHAFT	PLANVERFASSER
Bauherrengemeinschaft	freischaffende Architektin AKH
Klamm/Ewald/Stroh	Tanja Ondra
Größenhaffel Str. 10a	Steinwälder Strasse 19
36169 Rasdorf	36399 Freiensteinau
	Tel: 0 66 66 / 91 800 64
	Fax: 0 66 66 / 91 800 65
	mailto:Ondra-Architektur@t-online.de

Erdgeschoss		
DATUM / GEZ.	ÄNDERUNG	MASSSTAB
30.02.2017	Vorbereitung B-Plan	1:100
		PROJEKT
		Rasdorf
		BLATT
		<b>2</b>